


# BVVP Milovice - Mladá

Příloha č. 1

"Memoranda k využití a rozvoji BVVP Milovice - Mladá"

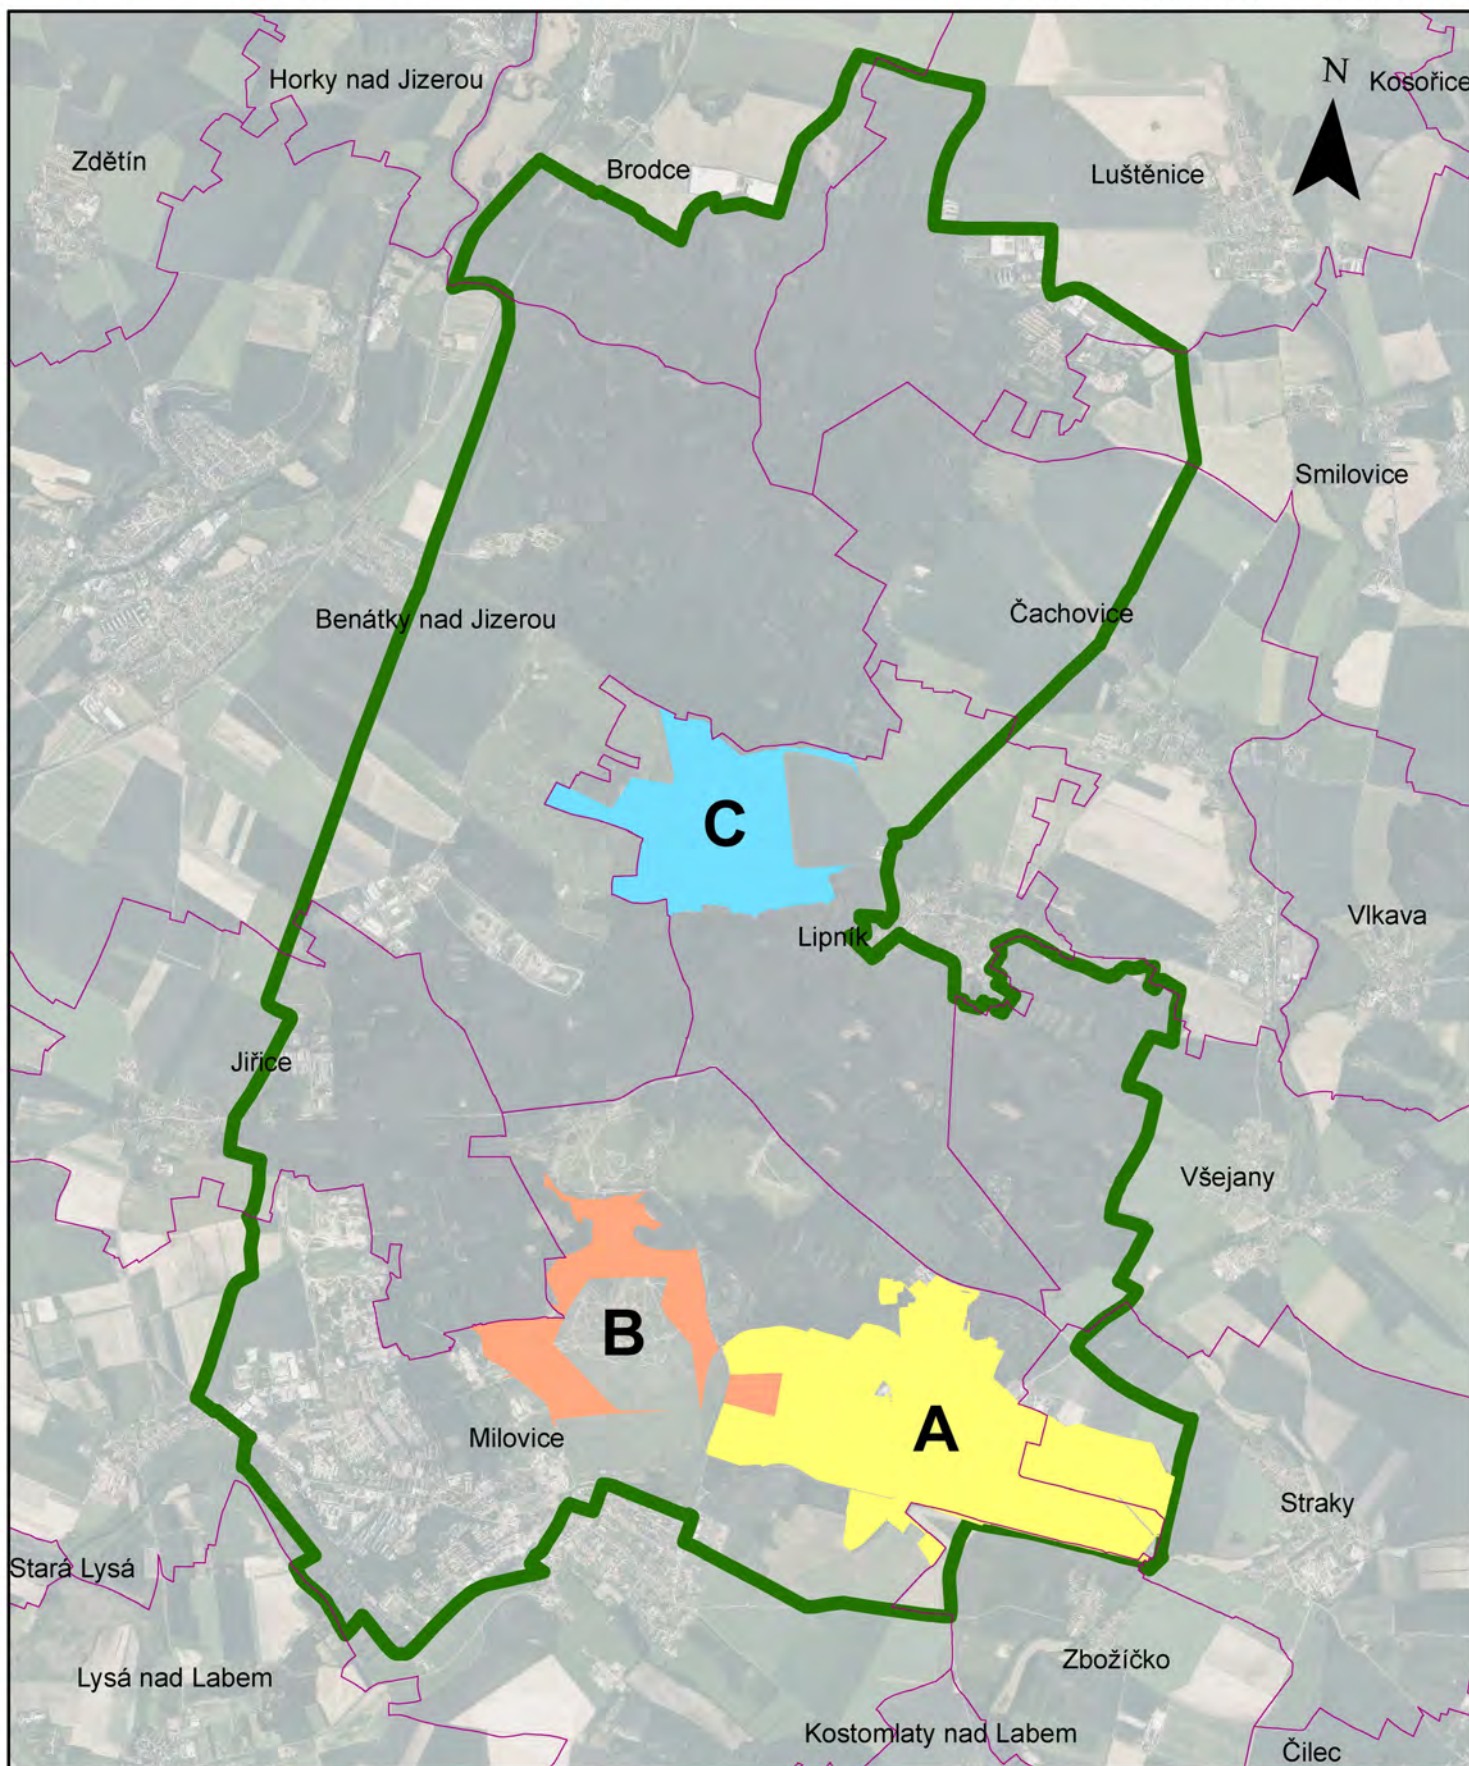

## Legenda

- Lokalita A
- Lokalita B
- Lokalita C
- Hranice obce
- Hranice BVVP Milovice - Mladá

0 500 1 000 2 000 3 000 4 000 m