


BVVP Milovice - Mladá

Příloha č.2

"Memoranda k využití a rozvoji BVVP Milovice - Mladá"

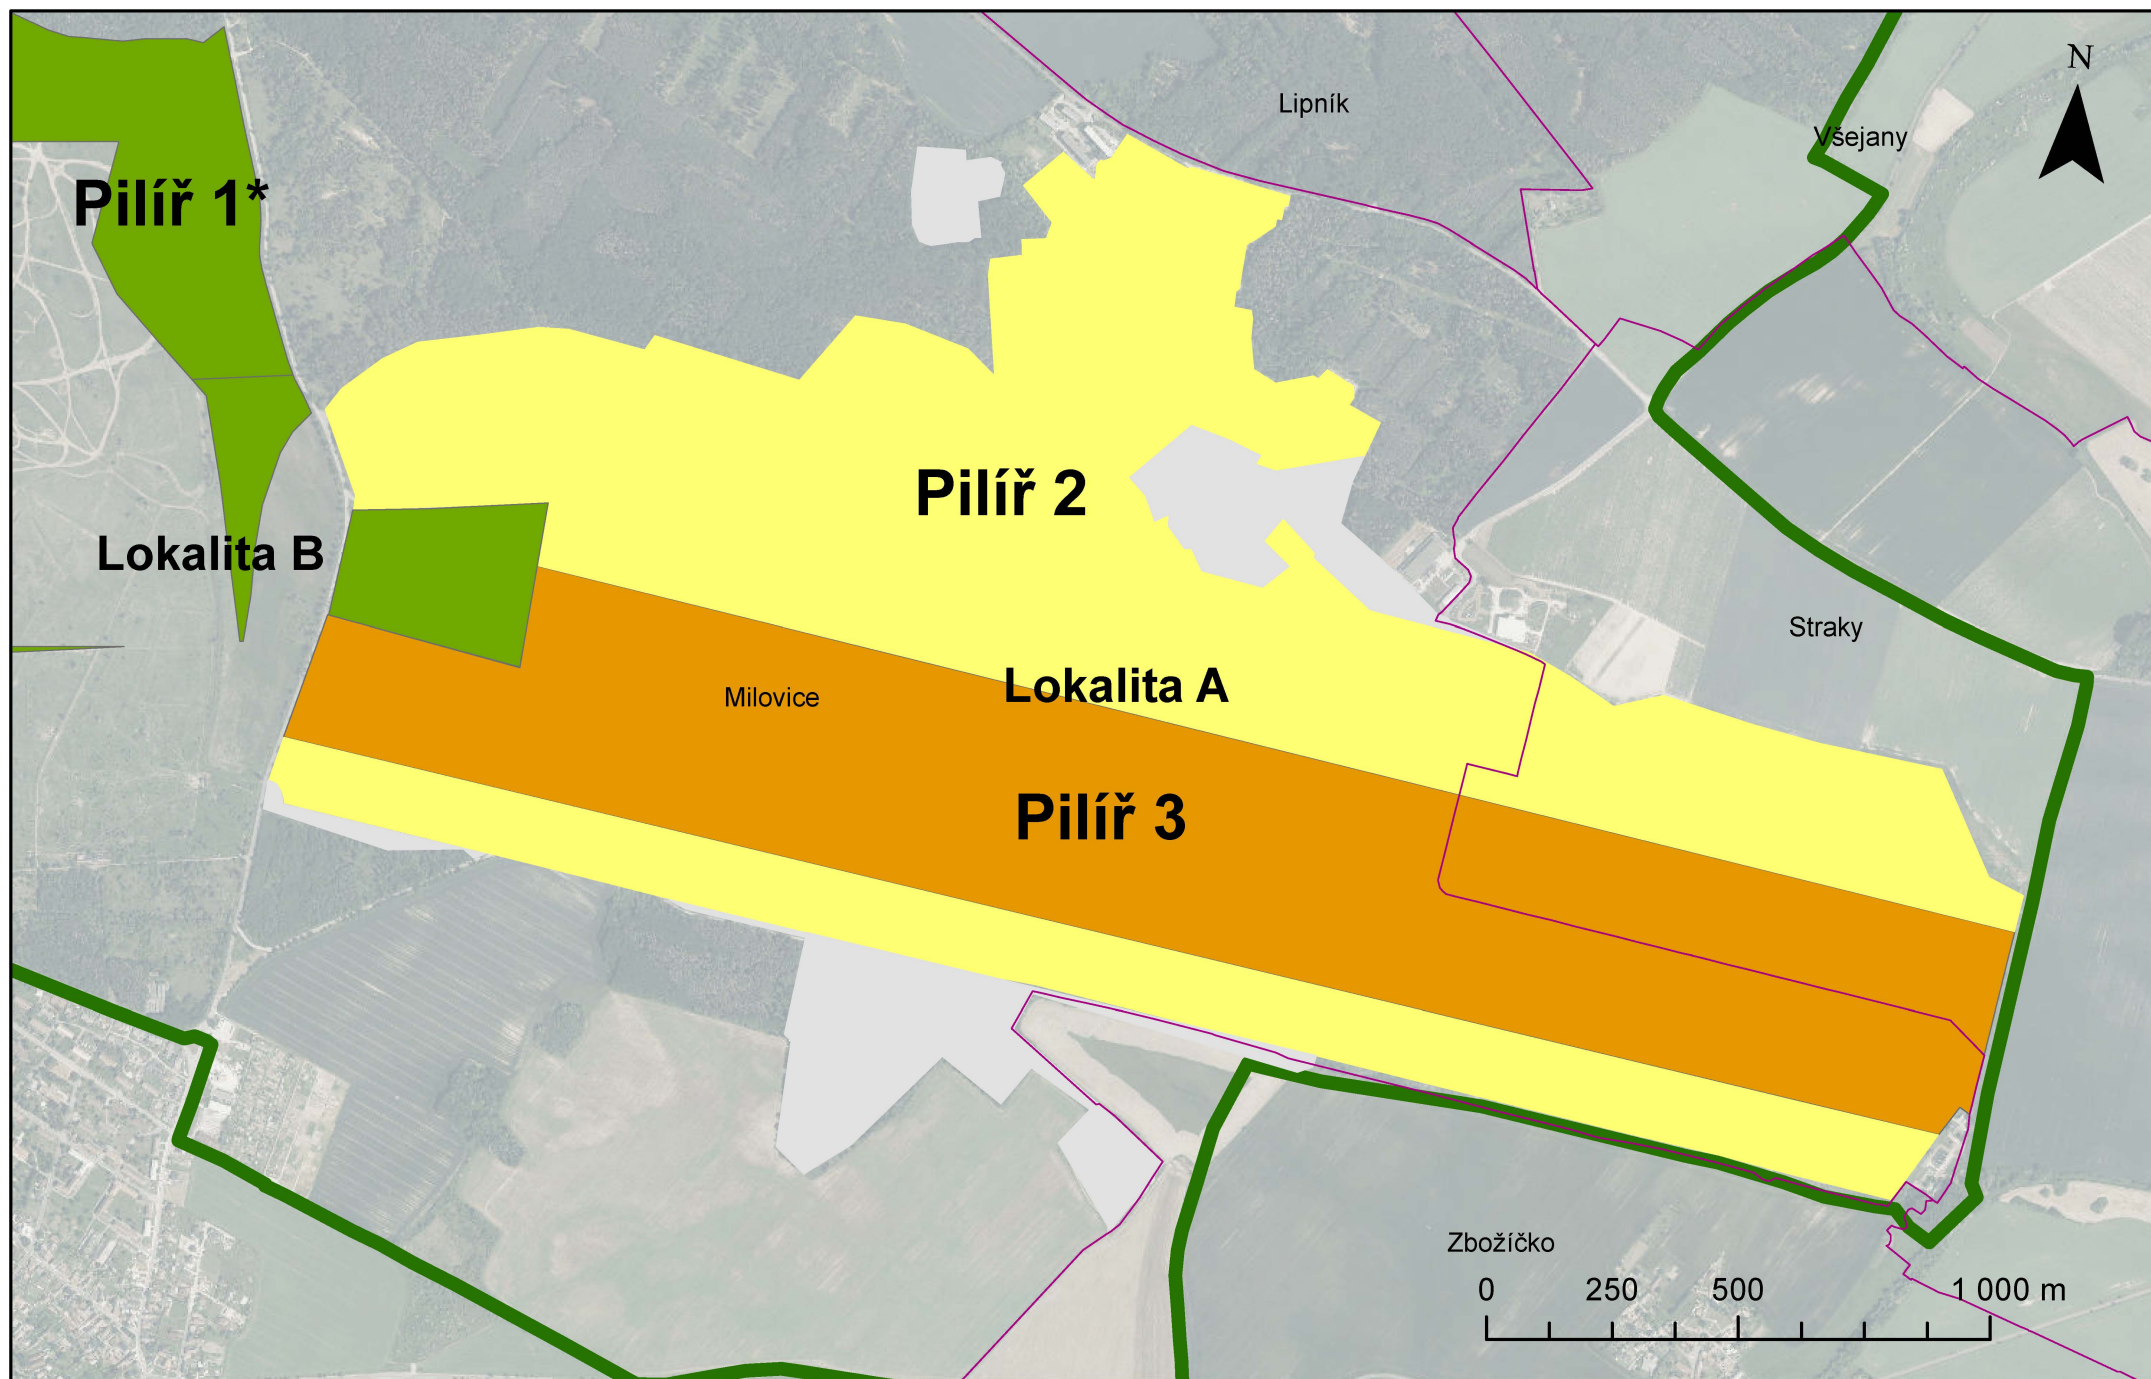

Pilíř 1: BVVP Milovice - Mladá včetně lokalit B a C*